



--- ZONING BOUNDARY

2720 E 48TH AVE. DE 404733

DATE 2000 03 10

DRAWN WGKS



CITY OF VANCOUVER PLANNING DEPARTMENT

FILE: F:\FR0FDEV\2720E48.DWG

1	2	
---	---	---	---	---	---	---	---	---	----	----	-----


Fair Haven United Church
 1177 North Main Street
 Fair Haven, Vermont 05743
 Phone: 802-253-1177
 Fax: 802-253-1178
 E-mail: fairhaven@fairhavenvt.org

FAIR HAVEN
MULTILEVEL
CARE
FACILITY


DCBK
 DESIGN CONSULTANTS
 1177 North Main Street
 Fair Haven, Vermont 05743
 Phone: 802-253-1177
 Fax: 802-253-1178
 E-mail: fairhaven@fairhavenvt.org

BUILDING ELEVATIONS
 SHEET NO. 104


A 401
 SCALE: 1/8" = 1'-0"

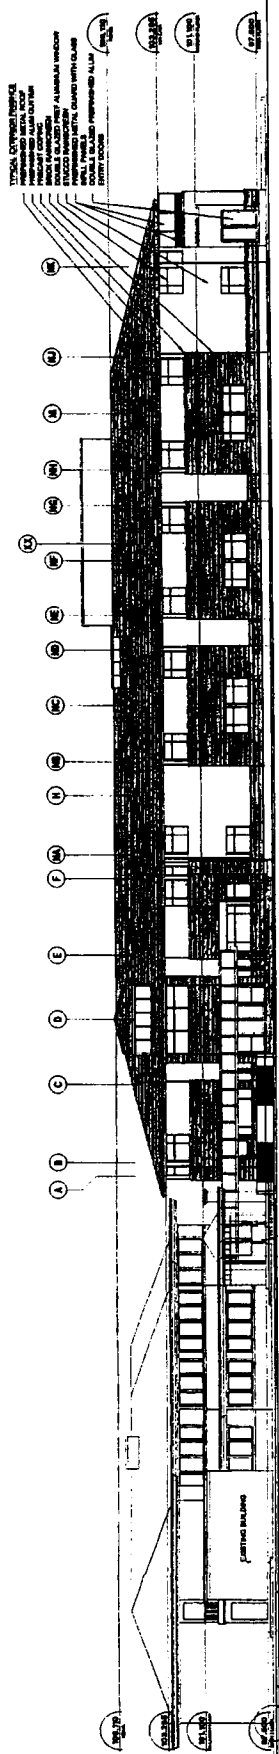


NORTH ELEVATION

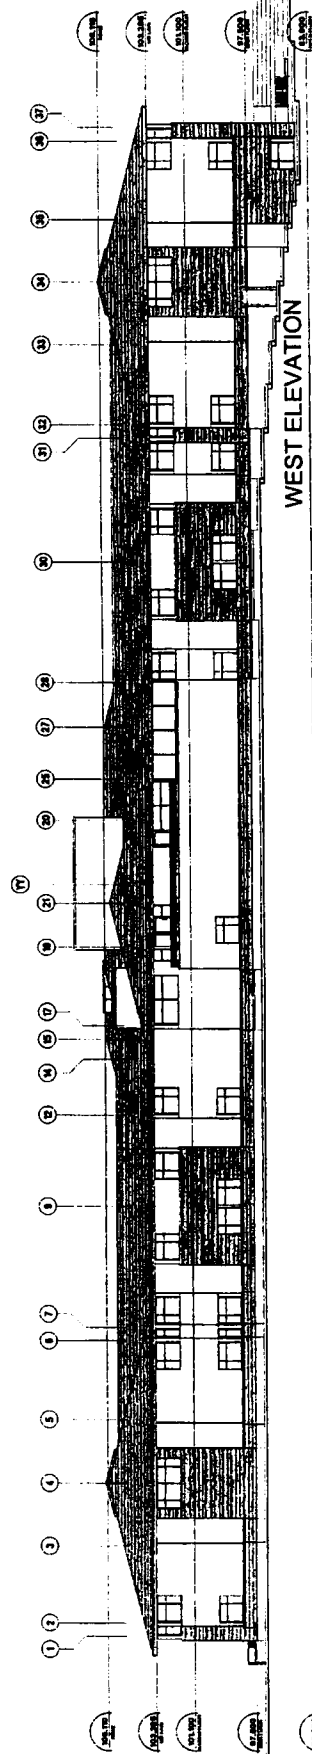

WEST ELEVATION

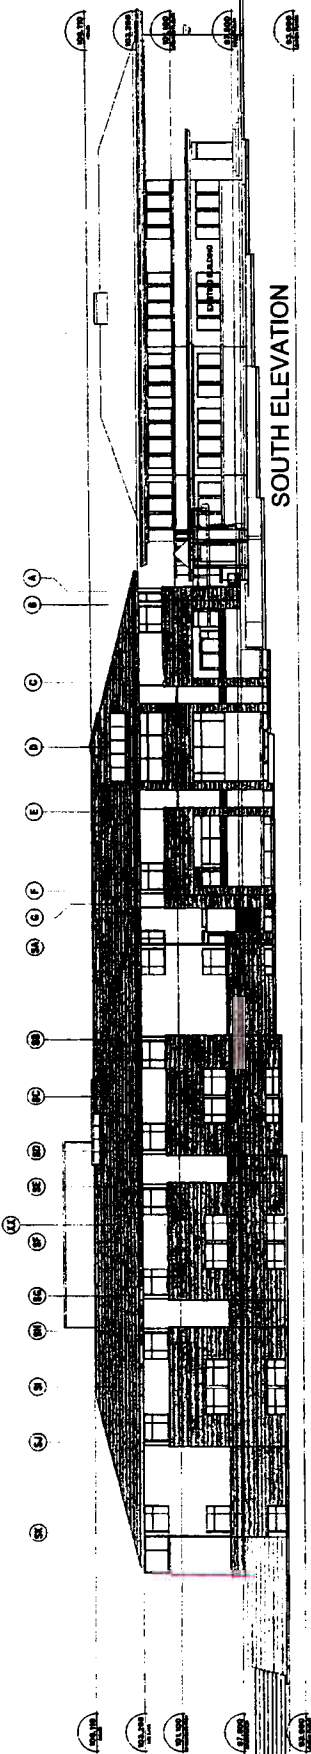

SOUTH ELEVATION

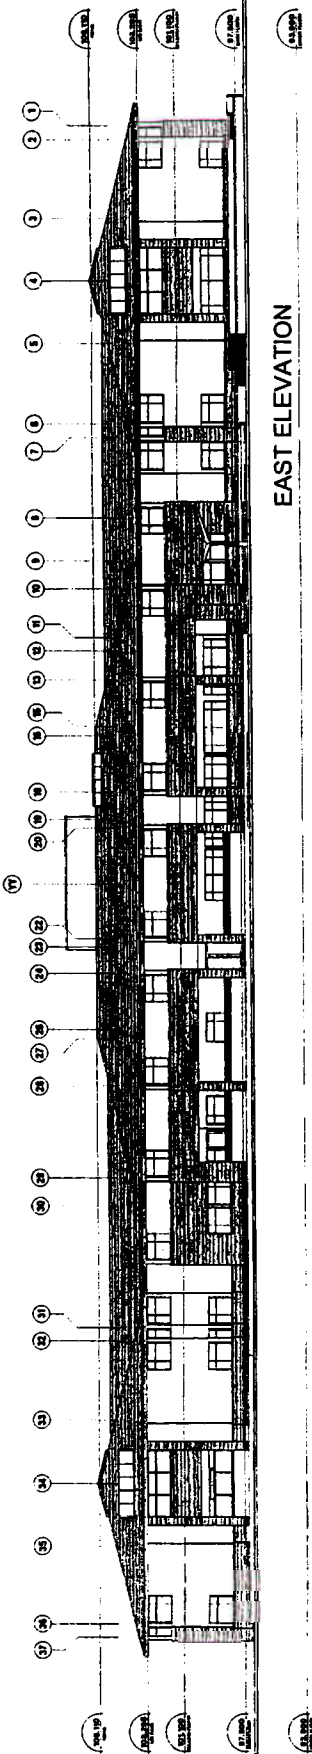

EAST ELEVATION