APPENDIX A

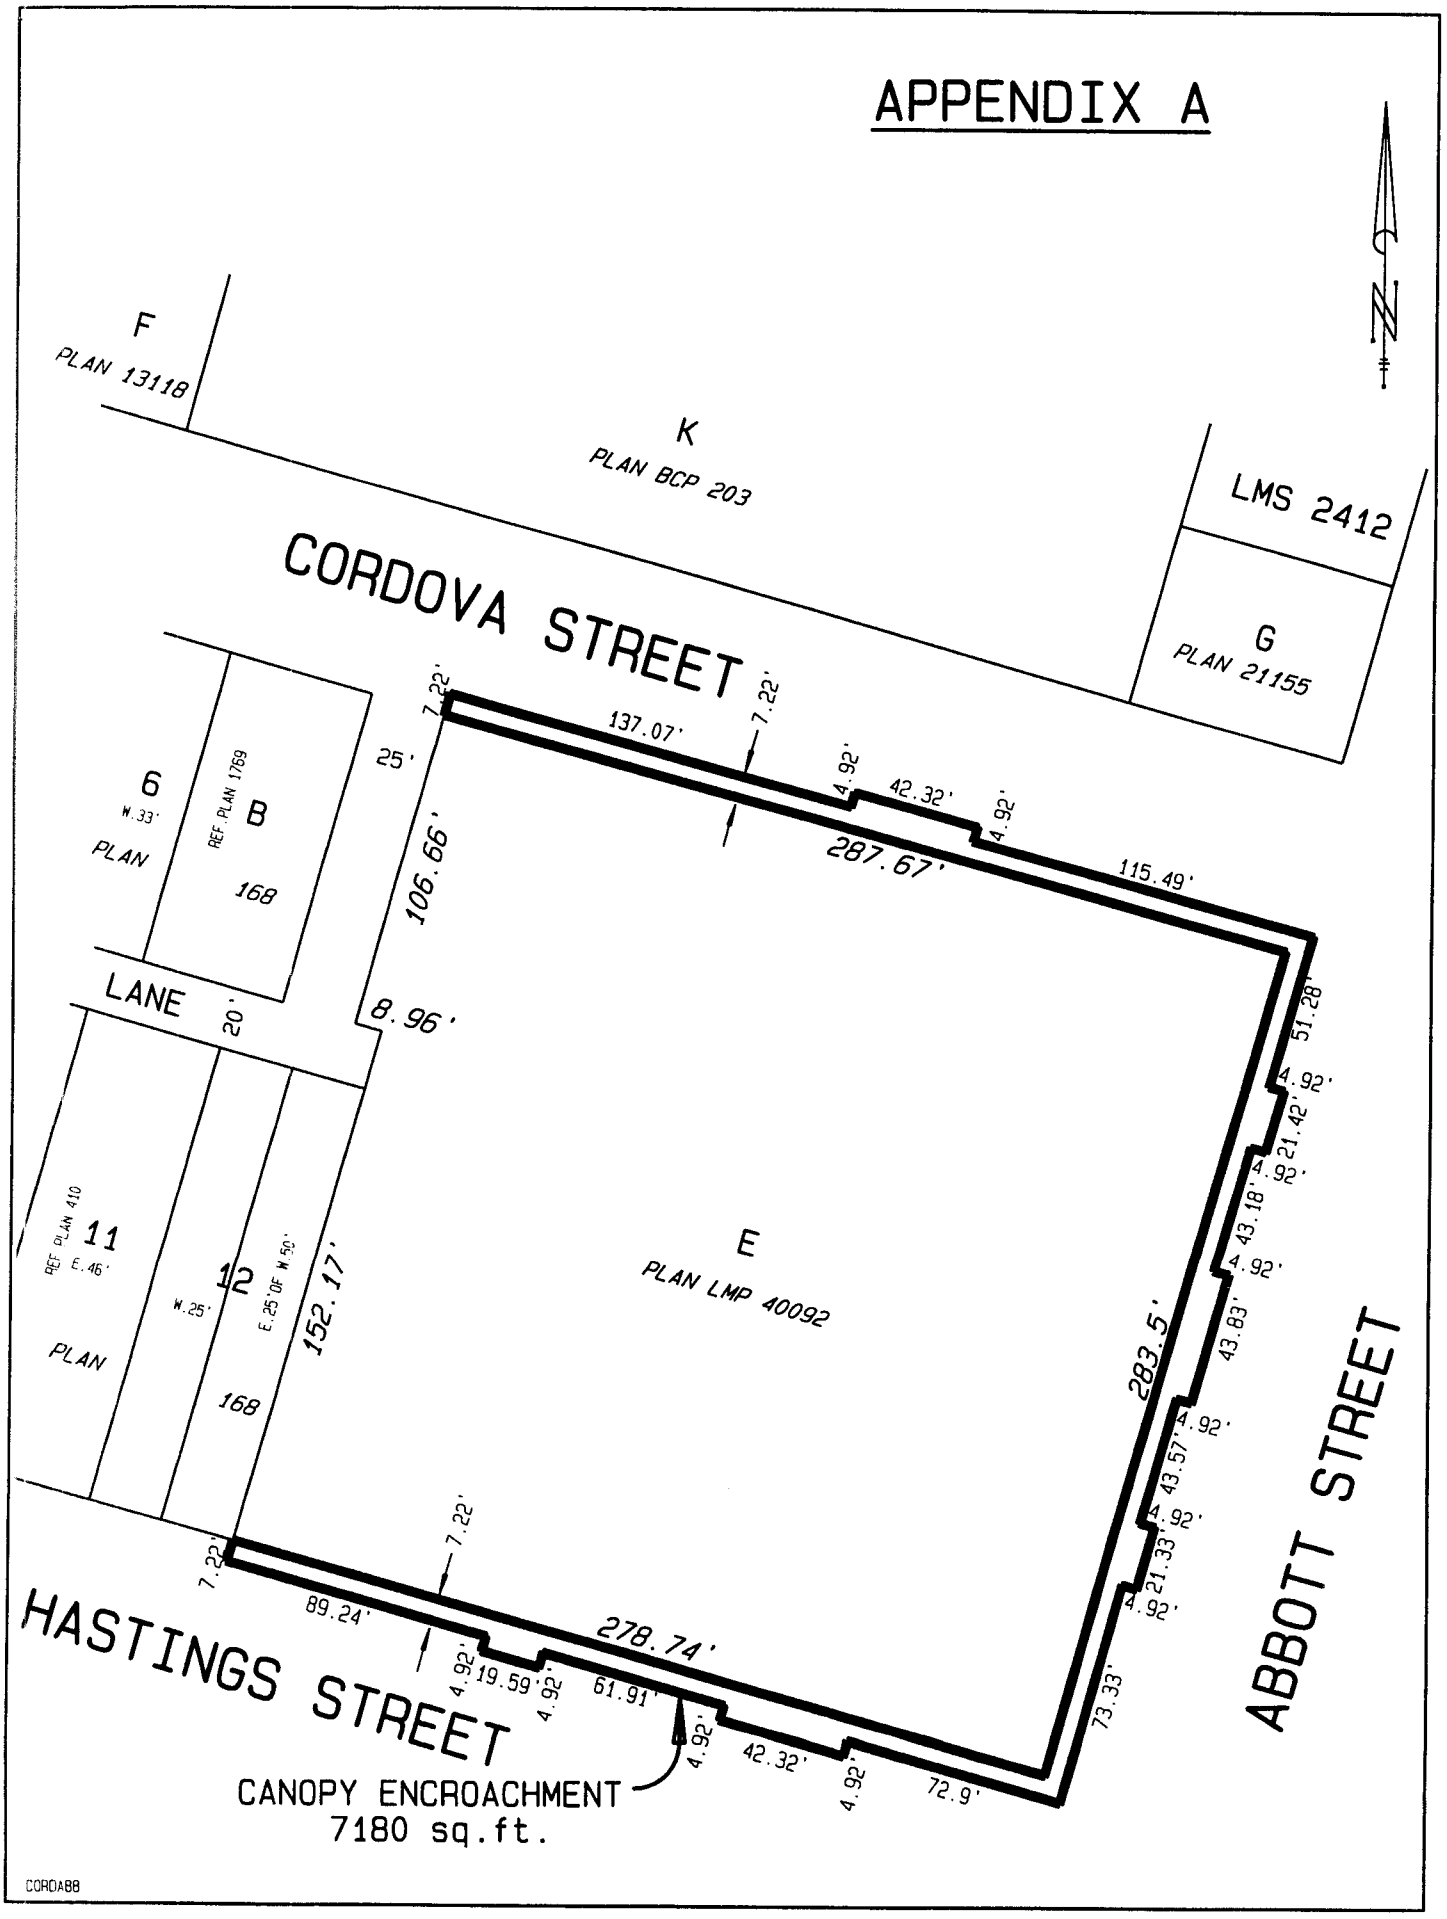
N
F
PLAN 13118
K
PLAN BCP 203
LMS 2412
G
PLAN 21155
CORDOVA STREET
6
W.33'
PLAN
REF. PLAN 1769
B
168
25'
106.66'
LANE
20'
8.96'
7.22'
137.07'
7.22'
4.92'
42.32'
4.92'
287.67'
115.49'
51.28'
4.92'
21.42'
4.92'
43.18'
4.92'
43.83'
4.92'
43.57'
4.92'
21.33'
4.92'
73.33'
72.9'
283.5'
ABBOTT STREET
E
PLAN LMP 40092
REF. PLAN 410
11
E.46'
PLAN
12
W.25'
E.25' OF W.50'
168
152.17'
7.22'
7.22'
89.24'
4.92'
19.59'
4.92'
61.91'
278.74'
4.92'
42.32'
4.92'
HASTINGS STREET
CANOPY ENCROACHMENT
7180 sq.ft.
CORDA88